

ΕΦΗΜΕΡΙΔΑ ΤΗΣ ΚΥΒΕΡΝΗΣΕΩΣ

ΤΗΣ ΕΛΛΗΝΙΚΗΣ ΔΗΜΟΚΡΑΤΙΑΣ

31 Δεκεμβρίου 2018 | ΤΕΥΧΟΣ Α.Α.Π. | Αρ. Φύλλου **315**

ΤΕΥΧΟΣ ΑΝΑΓΚΑΣΤΙΚΩΝ ΑΠΑΛΛΟΤΡΙΩΣΕΩΝ ΚΑΙ ΠΟΛΕΟΔΟΜΙΚΩΝ ΘΕΜΑΤΩΝ

ΠΕΡΙΕΧΟΜΕΝΑ

ΑΠΟΦΑΣΕΙΣ

ΑΠΟΦΑΣΕΙΣ

Αριθμ. ΔΔΠ Γ 0021703 ΕΞ 201 (1)

Αναγκαστική απαλλοτρίωση ακινήτου για αρχαιολογικούς σκοπούς, στη θέση «Άγιοι Απόστολοι» στο Καλαπόδι Λοκρίδος, Π.Ε Φθιώτιδας.

ΟΙ ΥΠΟΥΡΓΟΙ
ΟΙΚΟΝΟΜΙΚΩΝ -
ΠΟΛΙΤΙΣΜΟΥ ΚΑΙ ΑΘΛΗΤΙΣΜΟΥ

Έχοντας υπόψη:

1. Τις διατάξεις:

α) Των άρθρων 1, 3 και 4 ν. 2882/2001 «Κώδικας Αναγκαστικών Απαλλοτριώσεων Ακινήτων», όπως ισχύουν (Α΄ 32).

β) Του άρθρου 18 του ν. 3028/2002 «Για την προστασία των Αρχαιοτήτων και εν γένει της Πολιτιστικής Κληρονομιάς» (Α΄ 153).

2. Το π.δ. 185/2009 «Ανασύσταση του Υπουργείου Οικονομικών, ... (Α΄ 213).

3. Το π.δ. 125/2016 «Διορισμός Υπουργών, Αναπληρωτών Υπουργών και Υφυπουργών» (Α΄ 219).

4. Το π.δ. 142/2017 «Οργανισμός του Υπουργείου Οικονομικών» (Α΄ 181).

5. Το π.δ. 70/2015 «Ανασύσταση των Υπουργείων Πολιτισμού και Αθλητισμού, ...» (Α΄ 114).

6. Το π.δ. 4/2018 «Οργανισμός του Υπουργείου Πολιτισμού και Αθλητισμού» (Α΄ 7).

7. Την αριθμ. Δ6Α1104503ΕΞ2011/21-07-2011 απόφαση των Υπουργών Διοικητικής Μεταρρύθμισης και Ηλεκτρονικής Διακυβέρνησης και Οικονομικών «Έναρξη λειτουργίας της Γενικής Γραμματείας Δημόσιας Περιουσίας» (Β΄ 1670).

8. Την αριθμ. ΥΠΟΙΚ 0010218 ΕΞ2016 «Απόφαση του Πρωθυπουργού και του Υπ. Οικονομικών περί ανάθεσης αρμοδιοτήτων στη Υφυπουργό Οικονομικών Αικατερίνη Παπανάτσιου» (Β΄ 3696).

9. Την αριθμ. ΥΠΠΟΑ/ΓΡΥΠ/509797/1453/11-10-2018 κοινή απόφαση του Πρωθυπουργού και της Υπουργού Πολιτισμού και Αθλητισμού, περί ανάθεσης αρμοδιοτήτων στον Υφυπουργό Πολιτισμού και Αθλητισμού Κωνσταντίνο Στρατή» (Β΄ 4527).

10. Τη με αριθμ. ΕΜΠ227/0004/04-04-2018 κοινή απόφαση του Πρωθυπουργού και του Υπουργού Οικονομικών σχετικά με το διορισμό του Αθανασίου Δημάκη του Παναγιώτη στη θέση του μετακλητού Γενικού Γραμματέα Δημόσιας Περιουσίας του Υπουργείου Οικονομικών (ΥΟΔΔ 195).

11. Τη με αριθμ. ΥΠΠΟΑ/ΓΔΔΥΗΔ/ΔΔΑΑΔ/ΤΔΑΔΤΠ/Α1/272598/33659/30330/23405/6-10-2015 κοινή απόφαση του Πρωθυπουργού και του Υπουργού Πολιτισμού και Αθλητισμού για το διορισμό μετακλητού Γενικού Γραμματέα του Υπουργείου Πολιτισμού και Αθλητισμού (ΥΟΔΔ 706).

12. Το αριθμ. ΥΠΠΟΑ/ΓΔΟΥ/ΔΠΥΑΤΠ/ΤΑΑΑΑ/Φ04Δ-257/240652/15850/3322/577/ 26-6-2018 έγγραφο του Υπουργείου Πολιτισμού και Αθλητισμού, μετά των συνημμένων σε αυτό στοιχείων, με το οποίο γίνεται πρόταση για κήρυξη αναγκαστικής απαλλοτρίωσης ακινήτου για αρχαιολογικούς σκοπούς, στη θέση «Άγιοι Απόστολοι» στο Καλαπόδι Λοκρίδος, Π.Ε Φθιώτιδας.

13. Την έγκριση του αιτήματος για την αναγκαστική απαλλοτρίωση ακινήτου στη θέση «Άγιοι Απόστολοι» στο Καλαπόδι Λοκρίδος, ΠΕ Φθιώτιδας, του Κεντρικού Αρχαιολογικού Συμβουλίου στην αριθμ. 37/11-11-2014 συνεδρίαση του (θέμα 11ο).

14. Την από 28-11-2017 Έκθεση Προεκτίμησης της Επιτροπής του άρθρου 15 του ν. 2882/2001 (ακίνητο αρ. 2).

15. Το TGB Nr. 30768/07.05.2018 έγγραφο του Γερμανικού Αρχαιολογικού Ινστιτούτου σχετικά με τη βεβαίωση ύπαρξης πίστωσης.

16. Το από 20-10-2017 αποδεικτικό τοιχοκόλλησης του Δήμου Λαμίας.

17. Τη δημοσίευση της αναγκαστικής απαλλοτρίωσης στην τοπική εφημερίδα «ΛΑΜΙΑΚΟΣ Τύπος» την 28-11-2017.

18. Το αριθμ. 287/11188/24-01-2018 έγγραφο του Δασαρχείου Αταλάντης.

19. Το αριθμ. 18982/233571/01-11-2017 έγγραφο της Διεύθυνσης Αγροτικής Οικονομίας -Κτηνιατρικής, αποφασίζουμε:

Κηρύσσουμε αναγκαστική απαλλοτρίωση για αρχαιολογικούς σκοπούς του ακινήτου στη θέση «Άγιοι Απόστολοι» στο Καλαπόδι Λοκρίδος, Π.Ε. Φθιώτιδας, συνολικής έκτασης 1413,80 τ.μ. και εμφαίνεται με τα στοιχεία Δ9, Δ8, 1, 2, 3, 4, 5, 6, 7, Δ9 στο κτηματολογικό διάγραμμα και πίνακα των Κλωνιζάκη Σταυρούλας και Κόνη Παν., με Α/Α 3570, το οποίο θεωρήθηκε στις 15-9-2017 από τον Προϊστάμενο της Διεύθυνσης Αποτυπώσεων και Συντηρήσεως Κτιρίων του ΤΑΠΑ.

Το προς απαλλοτρίωση ακίνητο ανήκει κατά φερόμενη κυριότητα στον Σταύρο Κορόμηλο, σύμφωνα με το Α/Α 3570 κτηματολογικό διάγραμμα και πίνακα.

Η απαλλοτρίωση κηρύσσεται αποκλειστικά υπέρ του Ελληνικού Δημοσίου/Υπουργείο Πολιτισμού και Αθλητισμού και με δαπάνη του Γερμανικού Αρχαιολογικού Ινστιτούτου, το οποίο υποχρεούται να καταθέσει μέσα σε προθεσμία τριών (3) μηνών από την κοινοποίηση της παρούσας, εγγυητική επιστολή αναγνωρισμένου πιστωτικού ιδρύματος για το 20% της προβλεπόμενης δαπάνης, χωρίς να υπάρχει ουδεμία αξίωση επί του ακινήτου, το οποίο θα καταγραφεί ως δημόσιο κτήμα από την αρμόδια κτηματική υπηρεσία.

Η ισχύς της παρούσας απόφαση ς αρχίζει από τη δημοσίευσή της στην Εφημερίδα της Κυβερνήσεως.

Η απόφαση αυτή να δημοσιευθεί στην Εφημερίδα της Κυβερνήσεως.

Αθήνα, 29 Νοεμβρίου 2018

Οι Υφυπουργοί

Οικονομικών	Πολιτισμού και Αθλητισμού
ΑΙΚΑΤΕΡΙΝΗ ΠΑΠΑΝΑΤΣΙΟΥ	**ΚΩΝΣΤΑΝΤΙΝΟΣ ΣΤΡΑΤΗΣ**

Αριθμ. 532/26-11-2018 (2)

Κήρυξη αναγκαστικής απαλλοτρίωσης με τις διατάξεις του ν. 2882/2001 για την απόκτηση της αναγκαίας έκτασης συνολικού εμβαδού 278.103,70 τμ για την κατασκευή της ΜΕΑ - ΧΥΤΥ της ΠΕ Αρκαδίας, που αποτελεί τμήμα του έργου «ΟΛΟΚΛΗΡΩΜΕΝΗ ΔΙΑΧΕΙΡΙΣΗ ΑΠΟΡΡΙΜΜΑΤΩΝ ΠΕΡΙΦΕΡΕΙΑΣ ΠΕΛΟΠΟΝΝΗΣΟΥ ΜΕ ΣΔΙΤ».

ΤΟ ΠΕΡΙΦΕΡΕΙΑΚΟ ΣΥΜΒΟΥΛΙΟ ΠΕΛΟΠΟΝΝΗΣΟΥ

Α. Έχοντας υπόψη:

1. Τις διατάξεις χου ν. 2882/2001 (ΦΕΚ 17Α΄/2001) «Κώδικας αναγκαστικών απαλλοτριώσεων ακίνητων».

2. Τις διατάξεις του ν. 2985/2002 «Προσαρμογή των διατάξεων του κώδικα αναγκαστικών απαλλοτριώσεων στο Σύνταγμα».

3. Τις διατάξεις του ν. 3389/2005 (ΦΕΚ Α΄ 232/22.09.2005), «περί Συμπράξεων Δημοσίου και Ιδιωτικού Τομέα», όπως ισχύει.

4. Τις διατάξεις του άρθρου 23 του διατάγματος της 25-11-1929 «Περί κωδικοποίησης των περί κατασκευής έργων και συντηρήσεως κειμένων διατάξεων».

5. Τις διατάξεις του άρ. 1 του ν. 653/1977 (ΦΕΚ 214Α΄) και του π.δ. 929/1979 όπως αυτές έχουν τροποποιηθεί, συμπληρωθεί και ισχύουν με τις διατάξεις του ν. 947/1979 (άρθρο 62) του ν. 960/1979 (άρθρο 9) και του ν. 2052/1992.

6. Το ν. 3852/2010 «Νέα αρχιτεκτονική της Αυτοδιοίκησης και της Αποκεντρωμένης διοίκησης - Πρόγραμμα Καλλικράτης» και ειδικότερα το άρθρο 282 παρ 1.α., σύμφωνα με το οποίο μεταβιβάζεται η αρμοδιότητα έγκρισης της ανωτέρω μελέτης, του εις το θέμα αναφερόμενου έργου, στον Περιφερειάρχη Πελοποννήσου.

7. Τις διατάξεις του ν. 4412/2016 (ΦΕΚ Α΄ 147/08-08-2016) «Δημόσιες Συμβάσεις Έργων, Προμηθειών και Υπηρεσιών (προσαρμογή στις Οδηγίες 2014/24/ΕΕ και 2014/25/ΕΕ)», όπως τροποποιήθηκε και ισχύει.

8. Το π.δ. 138/2009 περί «Μητρώα μελετών και εταιρειών Μελετών, κ.λπ.» όπως ισχύει.

9. Το π.δ. 7/18-01-2013 (ΦΕΚ 26/31-01-2013 τ. Α΄) «Όργανα που αποφασίζουν ή γνωμοδοτούν και λοιπές σχετικές ρυθμίσεις σε θέματα έργων, μελετών και υπηρεσιών του ν. 3316/2005 «Ανάθεση και εκτέλεση δημοσίων συμβάσεων εκπόνησης μελετών και παροχής συναφών υπηρεσιών και άλλες διατάξεις» (Α΄ 42), αρμοδιότητας των Περιφερειών» όπως τροποποιήθηκε από την παρ. 3 του άρθρου 47 του ν. 4141/2013 (ΦΕΚ 81/τ. Α΄/05-04-2013) «Επενδυτικά εργαλεία ανάπτυξης, παροχή πιστώσεων και άλλες διατάξεις».

10. Το π.δ. 696/1974 « περί έγκρισης τεχνικών προδιαγραφών σύνταξης μελετών κ.λπ.», όπως έχει τροποποιηθεί και ισχύει σήμερα.

11. Το π.δ. 131/2010 (ΦΕΚ 224/Α΄/27-12-2010) «Οργανισμός της Περιφέρειας Πελοποννήσου (αιρετή Περιφέρεια)».

12. Την αριθμ. 26053/8093/04-07-2011 (ορθή επανάληψη) απόφαση Περιφερειάρχη Πελοποννήσου περί «Διαπίστωσης κατάταξης προσωπικού, που από 01-07-2011 μετατάσσεται από την Αποκεντρωμένη Διοίκηση Πελοποννήσου Δυτικής Ελλάδας και Ιονίου στην Περιφέρεια Πελοποννήσου».

13. Την αριθμ. 27657/8680/04-07-2011 απόφαση του Περιφερειάρχη Πελοποννήσου, περί «τροποποίησης της 833/01-02-2011(ορθή επανάληψη) απόφασης Τοποθέτησης Προϊσταμένων Διευθύνσεων, Τμημάτων και προσωπικού της Γενικής Διεύθυνσης ΑΝΑΠΤΥΞΙΑΚΟΥ ΠΡΟΓΡΑΜΜΑΤΙΣΜΟΥ ΠΕΡΙΒΑΛΛΟΝΤΟΣ ΚΑΙ ΥΠΟΔΟΜΩΝ της Περιφέρειας Πελοποννήσου, ως προς την Διεύθυνση Τεχνικών Έργων με έδρα την Τρίπολη και τοπική αρμοδιότητα σε όλη την Περιφέρεια Πελοποννήσου».

14. Την εγκύκλιο 35 (με αριθμό πρωτοκόλλου 30046/27-06-2011) του Υπουργείου Εσωτερικών Αποκέντρω-

σης και Ηλεκτρονικής Διακυβέρνησης περί «Δημόσιων Συμβάσεων έργων, Μελετών και Υπηρεσιών του ν. 3316/2005 που εκτελούνται από 01-07-2011 από τις Περιφέρειες».

15. Την αριθμ. 27656/8679/04-07-2011 απόφαση Περιφερειάρχη Πελοποννήσου «Λειτουργία της Διεύθυνσης Τεχνικών Έργων της Περιφέρειας Πελοποννήσου».

16. Την αριθμ. 3595/741/12-02-2018 (ΑΔΑ: ΩΛΙΡ7Λ1-9ΙΜ), απόφαση Περιφερειάρχη Πελοποννήσου περί «Συγκρότησης Τεχνικού Συμβουλίου Δημοσίων Έργων της Περιφέρειας Πελοποννήσου».

17. Την από 14-06-2018 Σύμβαση Σύμπραξης μεταξύ της Περιφέρειας Πελοποννήσου και της Ανώνυμης Εταιρείας Ειδικού Σκοπού, με την επωνυμία «Περιβαλλοντική Πελοποννήσου Μονοπρόσωπη Ανώνυμη Εταιρεία» για την υλοποίηση του έργου «ΟΛΟΚΛΗΡΩΜΕΝΗ ΔΙΑΧΕΙΡΙΣΗ ΑΠΟΡΡΙΜΜΑΤΩΝ ΠΕΡΙΦΕΡΕΙΑΣ ΠΕΛΟΠΟΝΝΗΣΟΥ ΜΕ ΣΔΙΤ».

18. Την υπ' αριθμ. 17/05-10-2018 Ειδική Πράξη του Υπουργικού Συμβουλίου (ΦΕΚ Α΄ 176/09-10-2018) για την υπαγωγή στις διατάξεις της παρ. 1 του άρθρου 7Α του ν. 2882/2001 (Κώδικας Αναγκαστικών Απαλλοτριώσεων Ακινήτων) και παροχή εξουσιοδότησης στα αρμόδια όργανα για την κήρυξη απαλλοτριώσεων.

Β. Και αφού είδε τη διοικητική διαδικασία που προηγήθηκε και ειδικότερα:

1. Την 173714/09-07-2014 απόφαση του Υπουργού Περιβάλλοντος, Ενέργειας και Κλιματικής Αλλαγής (ΑΑΑ: ΩΙΛΔΟ-7ΗΤ) με την οποία εγκρίθηκαν οι περιβαλλοντικοί όροι του έργου «ΟΛΟΚΛΗΡΩΜΕΝΗ ΔΙΑΧΕΙΡΙΣΗ ΑΠΟΡΡΙΜΜΑΤΩΝ ΠΕΡΙΦΕΡΕΙΑΣ ΠΕΛΟΠΟΝΝΗΣΟΥ ΜΕ ΣΔΙΤ».

2. Το αριθμ. 257270/61726/28-09-2018 έγγραφο της Διεύθυνσης Ανάπτυξης Προγραμματισμού της Περιφέρειας Πελοποννήσου με το οποίο μας διαβιβάστηκε ο φάκελος κήρυξης αναγκαστικής απαλλοτρίωσης για την απόκτηση της αναγκαίας έκτασης για την εκτέλεση του έργου «ΟΛΟΚΛΗΡΩΜΕΝΗ ΔΙΑΧΕΙΡΙΣΗ ΑΠΟΡΡΙΜΜΑΤΩΝ ΠΕΡΙΦΕΡΕΙΑΣ ΠΕΛΟΠΟΝΝΗΣΟΥ ΜΕ ΣΔΙΤ» προκειμένου να δρομολογήσουμε τις διαδικασίες αναγκαστικής απαλλοτρίωσης λόγω αρμοδιότητας.

3. Τη με αριθμ. 261843/62816/04-10-2018 (ΑΔΑ: 6Φ9Β7Λ1-ΥΡΚ) απόφαση του Προϊσταμένου της Δ.Τ.Ε Περιφέρειας Πελοποννήσου, με την οποία εγκρίθηκαν: Ι. Η ζώνη κατάληψης για την κατασκευή της ΜΕΑ - ΧΥΤΥ της ΠΕ Αρκαδίας στην έκταση των 278103.70 τμ, όπως αυτή προσδιορίζεται χωρικά στο κτηματολογικό διάγραμμα περιμετρικά με τα στοιχεία 1-2-3-4-5-6-7-8-9-10-11-63-64-65-70-71-72-73-74-75-208-209-210-205-204-203-202-201-196-195-194-193-192-191-153-154-155-156-157-158 159-160-161-162-163-164-165-166-167-168-169-170-171-172-173-174-179-180-181-182-183-184-138-137-136-135-109-108-107-106-105-103-96-97-98-99-12-13-54-35-36-55-56-57-58-59-60-61-62-39-40-41-42-43-44-45-46-47-48-49-50-30-22-23-24-25-26-27-1 εξαιρουμένων των τμημάτων: (α) 66-67-68-69-66, (β) 131-132-133-134-131, (γ) 129-130-131-132-129, (δ)143-144-145-146-143 και (ε) 175-176-177-178-175.

ΙΙ. Το κτηματολογικό διάγραμμα, τον κτηματολογικό πίνακα και εν γένει τον φάκελο για την κήρυξη της αναγκαστικής απαλλοτρίωσης της έκτασης των 278103.70 τ.μ., που αφορά την ζώνη κατάληψης για την κατασκευή της ΜΕΑ - ΧΥΤΥ της ΠΕ Αρκαδίας, η οποία αποτελεί τμήμα του έργου «ΟΛΟΚΛΗΡΩΜΕΝΗΔΙΑΧΕΙΡΙΣΗ ΑΠΟΡΡΙΜΜΑΤΩΝ ΠΕΡΙΦΕΡΕΙΑΣ ΠΕΛΟΠΟΝΝΗΣΟΥ ΜΕ ΣΔΙΤ».

4. Το αριθμ. 307191/73500/15-11-2018 έγγραφο της Διεύθυνσης Αγροτικής Οικονομίας και Κτηνιατρικής της Περιφερειακής Ενότητας Αρκαδίας με το οποίο γνωμοδότησε θετικά στην κήρυξη της απαλλοτρίωσης σύμφωνα με την παρ. 3 του άρθρου 3 του ν. 2882/2001.

5. Την αριθμ. 271201/64942/οικ/11.10.2018 ανακοίνωση της Διεύθυνσης Τεχνικών Έργων της Περιφέρειας Πελοποννήσου, σχετικά με την κήρυξη αναγκαστικής απαλλοτρίωσης για την απόκτηση της αναγκαίας έκτασης για την κατασκευή της ΜΕΑ-ΧΥΤΥ της Π.Ε. Αρκαδίας, που αποτελεί τμήμα του Έργου «ΟΛΟΚΛΗΡΩΜΕΝΗ ΔΙΑΧΕΙΡΙΣΗ ΑΠΟΡΡΙΜΜΑΤΩΝ ΠΕΡΙΦΕΡΕΙΑΣ ΠΕΛΟΠΟΝΝΗΣΟΥ ΜΕ ΣΔΙΤ».

6. Την αριθμ. 304735/72888/13-11-2018 (ΑΔΑ: ΨΑ027Λ1-9Α0) απόφαση του Προϊσταμένου της ΔΤ.Ε Περιφέρειας Πελοποννήσου, με την οποία εγκρίθηκαν:

Ο αναμορφωμένος κτηματολογικός πίνακας και η τεχνική έκθεση του φακέλου για την κήρυξη της αναγκαστικής απαλλοτρίωσης της έκτασης των 278.103,70 τ.μ., που αφορά την ζώνη κατάληψης για την κατασκευή της ΜΕΑ - ΧΥΤΥ της ΠΕ Αρκαδίας, η οποία αποτελεί τμήμα του έργου «ΟΛΟΚΛΗΡΩΜΕΝΗ ΔΙΑΧΕΙΡΙΣΗ ΑΠΟΡΡΙΜΜΑΤΩΝ ΠΕΡΙΦΕΡΕΙΑΣ ΠΕΛΟΠΟΝΝΗΣΟΥ ΜΕ ΣΔΙΤ», όπως ελέγχθηκαν και θεωρήθηκαν από το ΤΜΗΜΑ ΔΟΜΩΝ ΠΕΡΙΒΑΛΛΟΝΤΟΣ της Δ.Τ.Ε. ΠΕΡΙΦΕΡΕΙΑΣ ΠΕΛΟΠΟΝΝΗΣΟΥ.

7. Τα αριθμ. 13733/12-10-2018 και 7815/12-10-2018 φύλλα των εφημερίδων «Ηχώ των Δημοπρασιών» και «Καθημερινά Νέα», στα οποία έχει δημοσιευτεί νόμιμα η ανωτέρω αριθμ. 271201/64942/οικ/11.10.2018 ανακοίνωση, προκειμένου να λάβουν γνώση οι ενδιαφερόμενοι και να προβούν σε προσφορά των υπό απαλλοχρίωση ακινήτων σύμφωνα με την παρ. 5 του άρθρου 3 του ν. 2882/2001.

8. Το αριθμ. 33350 με ημερομηνία 15-10-2018 αποδεικτικό ανάρτησης της ανακοίνωσης στο Δημοτικό Κατάστημα Τρίπολης.

9. Το αριθμ. 48/13/2018-2018 έγγραφο της Ανώνυμης Εταιρείας Ειδικού Σκοπού με την επωνυμία «Περιβαλλοντική Πελοποννήσου Μονοπρόσωπη Ανώνυμη Εταιρεία», που είναι υπόχρεη καταβολής των αποζημιώσεων, το οποίο πρωτοκολλήθηκε στην Υπηρεσία μας με ΑΠ306049/73249/14-11-2018 και περιλαμβάνει δήλωση της ως άνω εταιρείας, σύμφωνα με το άρθρο 3 παρ. 7 χου ν. 2882/2001, με συνημμένη την από 12-11-2018 έκθεση εκτίμησης της εταιρείας PEPPER HELLAS ASSET MANAGEMENT ΑΕ που έχει καταχωρηθεί στο μητρώο πιστοποιημένων εκτιμητών - νομικά πρόσωπα με αριθμό μητρώου 10. Σύμφωνα με αυτή το κόστος για τη συντέλεση της απαλλοτρίωσης έχει προσδιοριστεί στο ποσό των 637.720,00 ευρώ.

10. Τη με αριθμό 308775/73859/οικ/16-11-2018 εισήγηση της Δ/νσης Τεχνικών Έργων της Περιφέρειας Πελοποννήσου σχετικά με την κήρυξη αναγκαστικής απαλλοτρίωσης υπέρ της Περιφέρειας Πελοποννήσου για λόγους δημόσιας ωφέλειας στην έκταση 278103.70 χμ. που αφορά την ζώνη κατάληψης για την κατασκευή της ΜΕΑ -ΧΥΤΥ της ΠΕ Αρκαδίας, η οποία αποτελεί τμήμα χου έργου «ΟΛΟΚΛΗΡΩΜΕΝΗ ΔΙΑΧΕΙΡΙΣΗ ΑΠΟΡΡΙΜΜΑΤΩΝ ΠΕΡΙΦΕΡΕΙΑΣ ΠΕΛΟΠΟΝΝΗΣΟΥ ΜΕ ΣΔΙΤ» όπως αυτή προσδιορίζεται χωρικά στο συνημμένο κτηματολογικό διάγραμμα απαλλοτρίωσης περιμετρικά με τα στοιχεία περιμετρικά με χα στοιχεία 1-2-3-4-5-6-7-8-9-10-11-63-64-65-70-71-72-73-74-75-208-209-210-205-204-203-202-201-196-195-194-193-192-191-153-154-155-156-157-158 159-160-161-162-163-164-165-166-167-168-169-170-171-172-173-174-179-180-181-182-183-184-138-137-136-135-109-108-107-106-105-103-96-97-98-99-12-13-54-35-36-55-56-57-58-59-60-61-62-39-40-41-42-43-44-45-46-47-48-49-50-30-22-23-24-25-26-27-1 εξαιρουμένων των τμημάτων: (α) 66-67-68-69-66, (β) 131-132-133-134-131, (γ) 129-130-131-132-129, (δ)143-144-145-146-143 και (ε) 175-176-177-178-175, με δαπάνη της Ανώνυμης Εταιρείας Ειδικού Σκοπού με την επωνυμία «Περιβαλλοντική Πελοποννήσου Μονοπρόσωπη Ανώνυμη Εταιρεία».

Γ. και αφού στάθμισε:

1. Το γεγονός ότι στο πλαίσιο της αριθμ. 271201/64942/οικ/11.10.2018 ανακοίνωσης δεν υποβλήθηκε από κανέναν ιδιοκτήτη προσφορά των υπό απαλλοτρίωση ακινήτων, σύμφωνα με την παρ. 5 του άρθρου 3 του ν. 2882/2001.

2. Το γεγονός ότι η κήρυξη της αναγκαστικής απαλλοτρίωσης γίνεται για λόγους δημόσιας ωφέλειας δεδομένου ότι:

• Το Έργο έχει υπαχθεί στις διατάξεις του ν. 3389/2005 δυνάμει της από 27.12.2011 αποφάσεως της Διυπουργικής Επιτροπής Συμπράξεων Δημοσίου και Ιδιωτικού Τομέα. Κατά συνέπεια η βούληση του αρμοδίου για την εξειδίκευση της κυβερνητικής πολιτικής και του δημοσίου συμφέροντος στον τομέα αυτόν οργάνου, είναι ήδη εκπεφρασμένη.

• Η υλοποίηση ολοκληρωμένων λύσεων διαχείρισης απορριμμάτων εκπληρώνει σκοπούς δημοσίου συμφέροντος, οι οποίοι συνίστανται, μεταξύ άλλων, στην προστασία του περιβάλλοντος και της δημόσιας υγείας (πρβλ. ενδεικτικά, ΣτΕ Επιτροπή Αναστολών, αριθμ. 31/2011, 966/2010, 704/2009 και 836/2009, 1075/2009) από κινδύνους που δημιουργούνται από την ύπαρξη χώρων ανεξέλεγκτης διάθεσης, η παύση της λειτουργίας των οποίων προβλέπεται ως πρωταρχικός στόχος, τόσο στις γενικές κατευθύνσεις του Εθνικού Σχεδιασμού Διαχείρισης Αποβλήτων, όσο και στο Περιφερειακό Σχέδιο Διαχείρισης Στερεών Αποβλήτων της Περιφέρειας Πελοποννήσου.

• Κατόπιν της εκδόσεως της απόφασης του ΔΕΕ της 6ης Οκτωβρίου 2005 και της επιβολής εξοντωτικών σε βάρος της Ελληνικής Δημοκρατίας προστίμων, εξαιτίας της συντήρησης ή/και μη αποκατάστασης παράνομων χωματερών και της έλλειψης ολοκληρωμένων λύσεων για τη διαχείριση των απορριμμάτων (υπόθεση C-502/03) και εν συνεχεία, μετά και από τη δεύτερη προσφυγή που κατέθεσε η Επιτροπή στις 2 Ιουλίου 2013 (υπόθεση C-378/2013) και της από 02.12.2014 δεύτερης καταδικαστικής για την Ελληνική Δημοκρατία απόφασης του ΔΕΕ, «γεννάται για τις ελληνικάς διοικητικάς αρχάς ειδική νομική σχέση συμμορφώσεως συνισταμένη εις την υποχρέωσίν των να δημιουργήσουν το ταχύτερον δυνατόν τας αναγκαίας εγκαταστάσεις διαθέσεως απορριμμάτων ώστε να πάψει οριστικώς η ανεξέλεγκτη απόρριψη των» (ΣτΕ 2595/1998. Πρβλ και ΣτΕ Επιτροπή Αναστολών, 31/2011).

• Τα ως άνω έχουν ήδη επικυρωθεί από την ad hoc απόφαση 161/2015 της Επιτροπής Αναστολών του Συμβουλίου της Επικρατείας (ΣτΕ), η οποία αναγνώρισε τους αποχρώντες λόγους δημοσίου συμφέροντος που συναρτώνται προς την υλοποίηση του συγκεκριμένου Έργου, διαλαμβάνοντας επί λέξει τα εξής: «[...] η επίδικη ΑΕΠΟ αφορά έργο υποδομής, απαραίτητο για την προστασία της δημόσιας υγείας, καθώς [...] συντρέχουν λόγοι επιτακτικού δημοσίου συμφέροντος που επιβάλλουν τη δημιουργία οργανωμένων εγκαταστάσεων διαχείρισης απορριμμάτων και την παύση λειτουργίας των υφιστάμενων ΧΑΔΑ [...]».

• Εξαιτίας της έλλειψης υποδομών διαχείρισης και διάθεσης των αστικών απορριμμάτων πολλές πόλεις της Περιφέρειας Πελοποννήσου έχουν κηρυχτεί σε κατάσταση «Έκτακτης Ανάγκης Πολιτικής Προστασίας» προκειμένου να καταστεί δυνατή η αντιμετώπιση των προβλημάτων δημόσιας υγείας που δημιουργούνται από την αδυναμία σύννομης διαχείρισης και διάθεσης των αστικών απορριμμάτων. Ενδεικτικά σε Κατάσταση «Έκτακτης Ανάγκης Πολιτικής Προστασίας» για λόγους προστασίας Δημόσιας Υγείας κατοίκων και επισκεπτών, προστασίας του περιβάλλοντος και πρόληψη ρύπανσης έχουν κηρυχτεί:

- Ο Δήμος Καλαμάτας, που αποτελεί τον μεγαλύτερο Δήμο της Περιφέρειας Πελοποννήσου, κηρύχτηκε εκ νέου σε κατάσταση «Έκτακτης Ανάγκης Πολιτικής Προστασίας» με την ΑΠ 153149/840/11-6-2018 απόφαση του Περιφερειάρχη Πελοποννήσου, όπως ακριβώς είχε συμβεί και άλλες φορές την τελευταία τριετία.

- Ο Δήμος Οιχαλίας κηρύχτηκε εκ νέου σε κατάσταση «Έκτακτης Ανάγκης Πολιτικής Προστασίας» με την ΑΠ 154640/848/12-6-2018 απόφαση του Περιφερειάρχη Πελοποννήσου, όπως ακριβώς είχε συμβεί και άλλες φορές την τελευταία τριετία.

- Ο Δήμος Τρίπολης είχε κηρυχτεί σε κατάσταση «Έκτακτης Ανάγκης Πολιτικής Προστασίας» για το χρονικό διάστημα 2014 έως και 2016 (ΑΠ 153239/56774/4.12.2015 απόφαση του Περιφερειάρχη Πελοποννήσου κ.λπ.).

• Σύμφωνα με το Στρατηγικό Σχέδιο για την ανάπτυξη της Περιφέρειας Πελοποννήσου η εξασφάλιση του στόχου «Καθαρή Πελοπόννησος» αποτελεί αναγκαία προϋπόθεση για την βελτίωση του επιχειρηματικού περιβάλλοντος και φυσικά της Περιφερειακής Οικονομίας στην Περιφέρεια Πελοποννήσου.

Τα ανωτέρω επιβεβαιώθηκαν και από την, ως άνω, Ειδική Πράξη αριθμ. 17 της 5.10.2018 του Υπουργικού Συμβουλίου (ΦΕΚ Α΄ 176/9.10.2018) για την υπαγωγή των

απαλλοτριώσεων για το έργο του θέματος, στις διατάξεις της παρ. 1 του άρθρου 7Α του Κώδικα Αναγκαστικών Απαλλοτριώσεων Ακινήτων, δεδομένου ότι το έργο αυτό «είναι γενικότερης σημασίας για την οικονομία της Χώρας και απολύτως απαραίτητο για την πλήρωση των περιβαλλοντικών στόχων που έχουν τεθεί από τις σχετικές Οδηγίες της Ευρωπαϊκής Ένωσης για τη διαχείριση στερεών αστικών απορριμμάτων. [...] Λαμβάνεται δε υπόψη ότι η καθυστέρηση, για απροσδιόριστο χρόνο, στην υλοποίηση και λειτουργία του έργου αυτού έχει σημαντικό αντίκτυπο, τόσο στη δημόσια διοίκηση όσο και στο κοινωνικό σύνολο, αναφορικά με τις αναμενόμενες (α) οικονομικές επιπτώσεις, οι οποίες αξιολογούνται ως προς τη σπουδαιότητα της οικονομικής ζημίας ή και της υποβάθμισης προϊόντων ή υπηρεσιών, συμπεριλαμβανομένων και των περιβαλλοντικών επιπτώσεων και (β) κοινωνικές επιπτώσεις, οι οποίες αξιολογούνται ως προς τους κινδύνους για τη ζωή, την υγεία και τη σωματική ακεραιότητα προσώπων [...]. ».

3. Το γεγονός ότι η απαλλοτριούμενη έκταση εμβαδού 278103.70 χμ, ταυτίζεται με την ζώνη κατάληψη του έργου, ήτοι με τον Χώρο κατασκευής της ΜΕΑ - ΧΥΤΥ της ΠΕ Αρκαδίας, όπως αυτός εγκρίθηκε με την αριθμ. 261843/62816/04-10-2018 (ΑΔΑ: 6Φ9Β7Λ1-ΥΡΚ) απόφαση του Προϊσταμένου της Δ.Τ.Ε Περιφέρειας Πελοποννήσου και βρίσκεται εντός της έκτασης που αδειοδοτήθηκε περιβαλλοντικά με την 173714/9-7-2014 απόφαση του Υπουργού Περιβάλλοντος, Ενέργειας και Κλιματικής Αλλαγής.

4. Το γεγονός ότι ο φάκελος απαλλοτρίωσης για την απόκτηση της αναγκαίας έκτασης για την κατασκευή της ΜΕΑ - ΧΥΤΥ της ΠΕ Αρκαδίας, που αποτελεί τμήμα του έργου «ΟΛΟΚΛΗΡΩΜΕΝΗ ΔΙΑΧΕΙΡΙΣΗ ΑΠΟΡΡΙΜΜΑΤΩΝ ΠΕΡΙΦΕΡΕΙΑΣ ΠΕΛΟΠΟΝΝΗΣΟΥ ΜΕ ΣΔΙΤ», έχει συνταχτεί σύμφωνα με τις ισχύουσες τεχνικές προδιαγραφές ως προς την πληρότητα και την τεχνική ακρίβεια και περιλαμβάνει:

• Το από Σεπτέμβριο του 2018 κτηματολογικό διάγραμμα, που συντάχτηκε από την ΧΩΡΟΒΑΤΗΣ ΑΕ, στο οποίο απεικονίζεται η απαλλοτριούμενη έκταση και οι ιδιοκτησίες που περιλαμβάνονται σ' αυτήν.

• Τον από Νοέμβριο του 2018 κτηματολογικό πίνακα που συντάχτηκε από την ΧΩΡΟΒΑΤΗΣ ΑΕ, όπου αναγράφονται οι εικαζόμενοι ιδιοκτήτες των απαλλοτριούμενων ακινήτων, το εμβαδόν κάθε ιδιοκτησίας, καθώς και όλα τα κύρια προσδιοριστικά στοιχεία των κατασκευών και λοιπών συστατικών που τυχόν υπάρχουν σε κάθε ιδιοκτησία, καθώς και ο υπόχρεος καταβολής αποζημίωσης.

• Την από Νοέμβριο του 2018 τεχνική έκθεση που συντάχτηκε από την ΧΩΡΟΒΑΤΗΣ ΑΕ, στην οποία γίνεται αναλυτική περιγραφή του έργου και των χώρων στους οποίους αυτό θα κατασκευαστεί και τεκμηριώνεται η δημόσια ωφέλεια από την κήρυξη της απαλλοτρίωσης.

• Τη γενική διάταξη των έργων, όπως έχει στην μελέτη εφαρμογής.

5. Το γεγονός ότι η υλοποίηση ΜΕΑ-ΧΥΤΥ της Π.Ε. Αρκαδίας είναι τμήμα του Έργου «ΟΛΟΚΛΗΡΩΜΕΝΗ ΔΙΑΧΕΙΡΙΣΗ ΑΠΟΡΡΙΜΜΑΤΩΝ ΠΕΡΙΦΕΡΕΙΑΣ ΠΕΛΟΠΟΝΝΗΣΟΥ ΜΕ ΣΔΙΤ» που αποτελεί έργο αρμοδιότητας Περιφέρειας Πελοποννήσου, η δε απαλλοτρίωση κηρύσσεται υπέρ της Περιφέρειας Πελοποννήσου, με υπόχρεο καταβολής της αποζημίωσης την ΠΕΡΙΒΑΛΛΟΝΤΙΚΗ ΠΕΛΟΠΟΝΝΗΣΟΥ ΜΟΝΟΠΡΟΣΩΠΗ ΑΝΩΝΥΜΗ ΕΤΑΙΡΕΙΑ. Στη βάση αυτή η κήρυξη της απαλλοτρίωσης γίνεται με απόφαση του Περιφερειακού Συμβουλίου, σύμφωνα με την περ. β΄ της παρ. 1 του άρθρου 1 του ν. 2882/2001 και της περ. ε΄ του άρθρου 163 του ν. 3852/2010, ως ισχύουν, και υπάγεται στις διατάξεις της παρ. 1 του άρθρου 7Α του ν. 2882/2001, όπως αποφασίστηκε με την αριθμ. 17 της 05.10.2018, Ειδική Πράξη του Υπουργικού Συμβουλίου (ΦΕΚ Α΄ 176/09.10.2018).

κατά πλειοψηφία, αποφασίζει:

Την έγκριση της κήρυξης της αναγκαστικής απαλλοτρίωσης για λόγους δημοσίας ωφέλειας, της έκτασης των 278.103,70 τ.μ., που αφορά την ζώνη κατάληψης για την κατασκευή της ΜΕΑ - ΧΥΤΥ της ΠΕ Αρκαδίας, η οποία αποτελεί τμήμα του έργου «ΟΛΟΚΛΗΡΩΜΕΝΗ ΔΙΑΧΕΙΡΙΣΗ ΑΠΟΡΡΙΜΜΑΤΩΝ ΠΕΡΙΦΕΡΕΙΑΣ ΠΕΛΟΠΟΝΝΗΣΟΥ ΜΕ ΣΔΙΤ», όπως αυτή προσδιορίζεται χωρικά στο συνημμένο κτηματολογικό διάγραμμα απαλλοτρίωσης περιμετρικά με τα στοιχεία 1-2-3-4-5-6-7-8-9-10-11-63-64-65-70-71-72-73-74-75-208 - 209-210-205-204 - 203-202-201-196-195-194-193-192-191-153-154 -155-156-157-158-159-160-161-162-163-164-165-166-167-168-169-170-171-172-173-174-179 - 180-181-182-183-184-138-137-136-135-109-108-107-106-105-103-96-97 -98-99-12-13-54 - 35 - 36 - 55-56-57-58-59-60-61-62-39-40-41-42-43-44-45-46-47-48-49-50-3 0-2 2-23-24-2 5-26 -27-1, εξαιρουμένων των τμημάτων: (α) 66-67-68-69-66, (β) 131-132-133-134-131, (γ) 129-130-131-132-129, (δ)143-144-145-146-143 και (ε) 175-176-177-178-175. Στην έκταση προβάλλουν δικαιώματα κυριότητας οι αναγραφόμενοι στο συνημμένο κτηματολογικό πίνακα απαλλοτρίωσης.

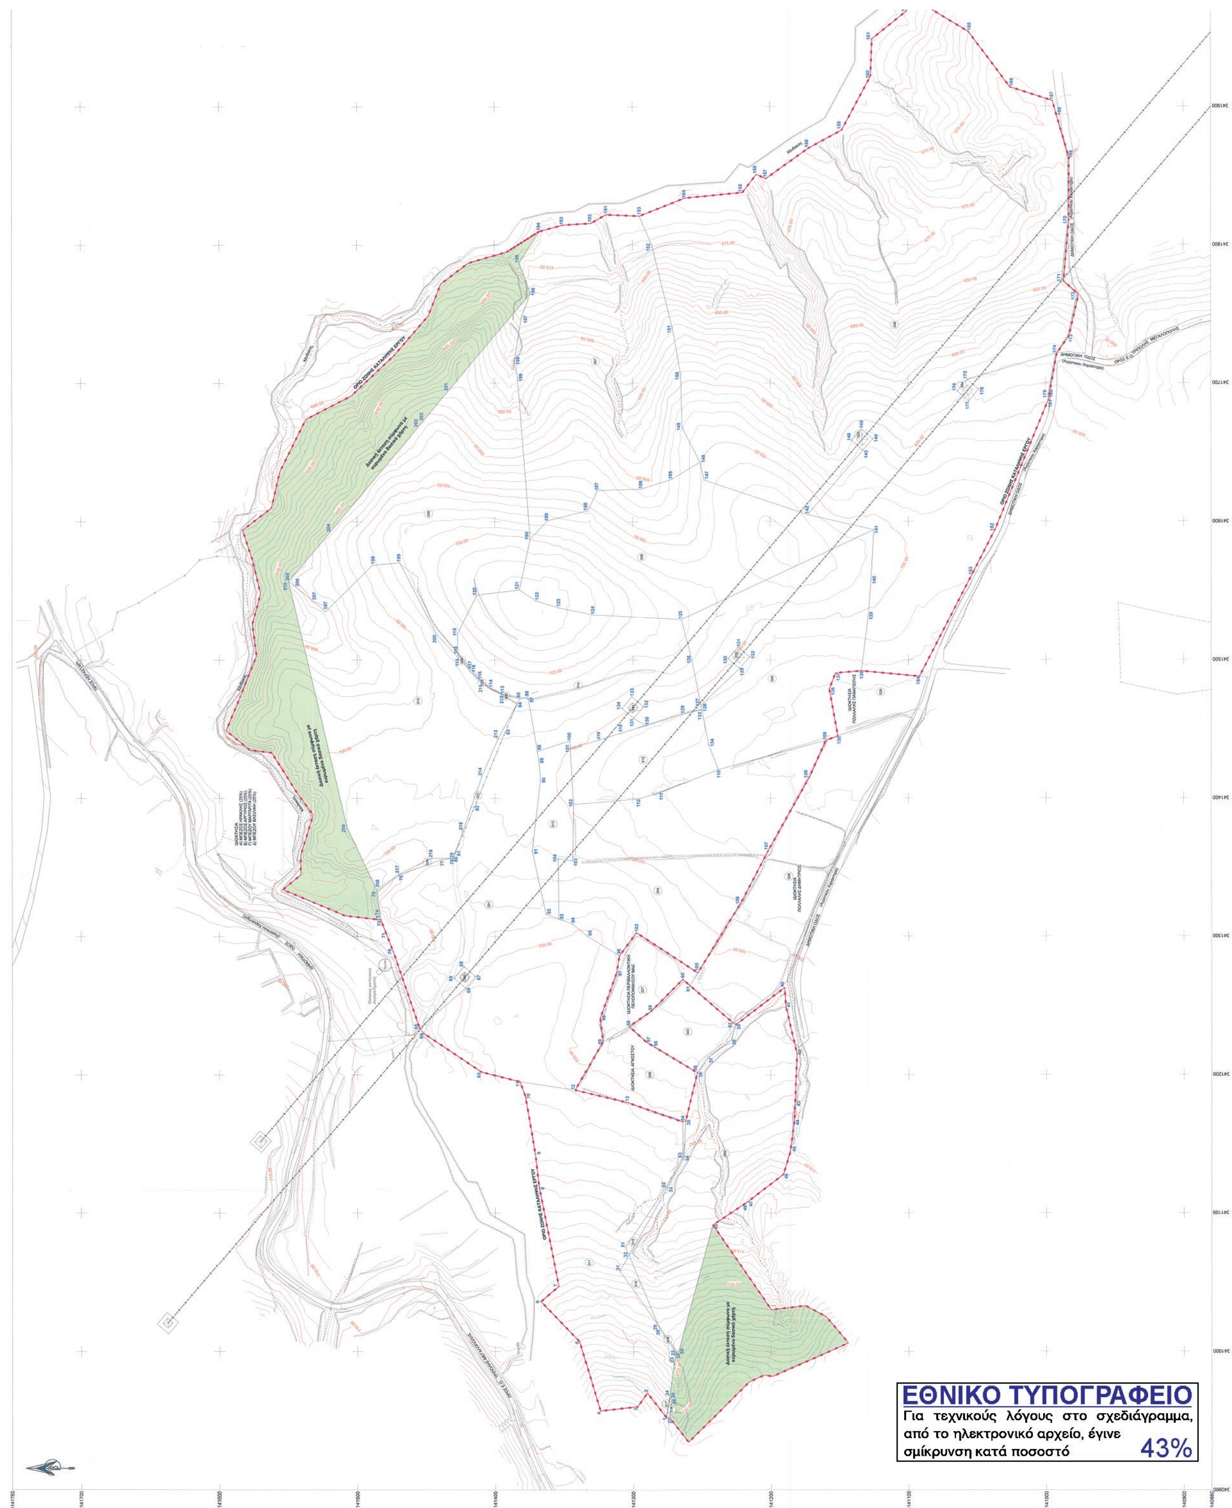
Η απαλλοτρίωση κηρύσσεται υπέρ της Περιφέρειας Πελοποννήσου, με δαπάνη της Ανώνυμης Εταιρείας Ειδικού Σκοπού με την επωνυμία «Περιβαλλοντική Πελοποννήσου Μονοπρόσωπη Ανώνυμη Εταιρεία». Το κόστος για την συντέλεση της απαλλοτρίωσης έχει προσδιοριστεί στο ποσό των 637.720,00 ευρώ σύμφωνα με την από 12-11-2018 έκθεση εκτίμησης της εταιρείας PEPPER HELLAS ASSET MANAGEMENT AE. Στο πλαίσιο αυτό η εταιρεία θα πρέπει να καταθέσει σε προθεσμία τριών (3) μηνών από την κοινοποίηση της πράξης, εγγυητική επιστολή αναγνωρισμένου πιστωτικού ιδρύματος για το 20%, ήτοι 127.544 ευρώ, σύμφωνα με τις διατάξεις του άρθρου 3 παρ. 7 του ν. 2882/2001.

Η με αριθμ. 532/26-11-2018 απόφαση του Περιφερειακού Συμβουλίου Πελοποννήσου που δημοσιεύτηκε στην Εφημερίδα της Κυβερνήσεως στο φύλλο 300 του τεύχους ΑΑΠ της 14/12/2018 παύει να ισχύει.

Η απόφαση αυτή να δημοσιευθεί στην Εφημερίδα της Κυβερνήσεως.

Ο Πρόεδρος

ΗΛΙΑΣ ΣΤΡΑΤΗΓΑΚΟΣ


ΕΘΝΙΚΟ ΤΥΠΟΓΡΑΦΕΙΟ
Για τεχνικούς λόγους στο σχεδιάγραμμα, από το ηλεκτρονικό αρχείο, έγινε σμίκρυνση κατά ποσοστό 43%

ΑΠΟΣΠΑΣΜΑ ΧΑΡΤΗ ΕΥΡΥΤΕΡΗΣ ΠΕΡΙΟΧΗΣ ΤΗΣ ΜΕΑ - ΧΥΤΥ 1ΗΣ ΥΠΟΕΝΟΤΗΤΑΣ (ΠΕ ΑΡΚΑΔΙΑΣ) ΜΕ ΥΠΟΒΑΘΡΟ ΟΡΘΟΦΩΤΟΧΑΡΤΗ ΚΛΙΜΑΚΑ 1:2500

ΥΠΟΜΝΗΜΑ

- ΟΡΙΟ ΖΩΝΗΣ ΚΑΤΑΛΗΨΗΣ ΤΟΥ ΕΡΓΟΥ ΟΠΩΣ ΠΡΟΣΔΙΟΡΙΣΤΗΚΕ ΣΤΗΝ ΑΕΠΟ ΚΑΙ ΣΤΙΣ ΟΡΙΣΤΙΚΕΣ ΤΕΧΝΙΚΕΣ ΜΕΛΕΤΕΣ
- ΥΠΟ ΑΠΑΛΛΟΤΡΙΩΣΗ ΕΚΤΑΣΗ
- ΔΑΣΙΚΗ ΕΚΤΑΣΗ ΣΥΜΦΩΝΑ ΜΕ ΚΥΡΩΜΕΝΟ ΔΑΣΙΚΟ ΧΑΡΤΗ

ΟΡΟΙ ΔΟΜΗΣΗΣ

ΟΡΟΙ ΔΟΜΗΣΗΣ ΕΚΤΟΣ ΣΧΕΔΙΟΥ ΠΟΛΕΩΣ
ΒΙΟΜΗΧΑΝΙΚΑ ΚΤΙΡΙΑ-ΑΠΟΘΗΚΕΣ
Π.Δ. ΤΗΣ 24/ 31.5.1985 (ΦΕΚ 270 Δ΄)
Ν. 3212 ΤΗΣ 24.12.2003 (ΦΕΚ 308 Α΄/ 31.12.2003)
ΕΚΤΟΣ ΣΧΕΔΙΟΥ ΠΟΛΕΩΣ ΤΗΣ ΤΟΠΙΚΗΣ ΚΟΙΝΟΤΗΤΑΣ ΠΑΛΑΙΟΧΟΥΝΗΣ
ΤΟΥ ΔΗΜΟΥ ΤΡΙΠΟΛΗΣ

Ελάχιστο Εμβαδό : 4.000 τ.μ.
Ελάχιστο Πρόσωπο σε κοινόχρηστο δρόμο : 25 μ (για γεωτεμάχια που δημιουργήθηκαν μετά την 31.12.2003)
Συντελεστής Δόμησης : 0.9
Μέγιστη Κάλυψη : 30%
Μέγιστο ύψος : 11.00μ (μετρούμενο εκ του φυσικού ή διαμορφωμένου εδάφους)
Συντελεστής κατ΄όγκο εκμετάλλευσης : 3.3
Λοιπά κατα ΝΟΚ όπως ισχύει σήμερα.

Παρατηρήσεις:

1. Το διάγραμμα είναι εξαρτημένο απο το κρατικό τριγωνομετρικό δίκτυο και οι συντεταγμένες αναφέρονται στην προβολή Ε.Γ.Σ.Α. 87
2. Η εξάρτηση απο το Ε.Γ.Σ.Α. 87 πραγματοποιήθηκε με σύστημα GPS και κάνοντας χρήση του Ελληνικού Συστήματος Εντοπισμού-HEPOS
3. Εμβαδά και αποστάσεις υπολογίστηκαν αναλυτικά απο τις συντεταγμένες των κορυφών.
4. Η κήρυξη της απαλλοτρίωσης γίνεται με τις διατάξεις του Ν.2882/2001.

ΚΤΗΜΑΤΟΛΟΓΙΚΟΣ ΠΙΝΑΚΑΣ ΤΩΝ ΥΠΟ ΑΠΑΛΛΟΤΡΙΩΣΗ ΕΚΤΑΣΕΩΝ

ΠΙΝΑΚΑΣ ΣΥΝΤΕΤΑΓΜΕΝΩΝ ΓΕΩΤΕΜΑΧΙΩΝ

ΑΝΑΘΕΤΟΥΣΑ ΑΡΧΗ:	Περιφέρεια Πελοποννήσου	
ΕΡΓΟ:	ΟΛΟΚΛΗΡΩΜΕΝΗ ΔΙΑΧΕΙΡΙΣΗ ΑΠΟΡΡΙΜΜΑΤΩΝ ΠΕΡΙΦΕΡΕΙΑΣ ΠΕΛΟΠΟΝΝΗΣΟΥ ΜΕ ΣΔΙΤ	
ΑΝΑΔΟΧΟΣ ΣΔΙΤ	ΤΕΡΝΑ ΕΝΕΡΓΕΙΑΚΗ ΑΒΕΤΕ Λ. ΜΕΣΟΓΕΙΩΝ 85 - ΑΘΗΝΑ - ΤΚ 115 26 - ΤΗΛ. : 2106968000 - FAX : 2106968099 - e-mail: terraenergy@terna-energy.com	
ΙΔΙΩΤΙΚΟΣ ΦΟΡΕΑΣ ΣΥΜΠΡΑΞΗΣ	ΠΕΡΙΒΑΛΛΟΝΤΙΚΗ ΠΕΛΟΠΟΝΝΗΣΟΥ Μ.Α.Ε. ΒΑΣ. ΓΕΩΡΓΙΟΥ Α 6 & ΗΡΩΩΝ ΠΟΛΥΤΕΧΝΙΟΥ	
ΣΤΑΔΙΟ:	ΚΗΡΥΞΗ ΑΠΑΛΛΟΤΡΙΩΣΗΣ	
ΔΙΑΧΕΙΡΙΣΤΙΚΗ ΕΝΟΤΗΤΑ 1		
ΚΩΔ. ΣΧΕΔΙΟΥ:	ΤΙΤΛΟΣ ΣΧΕΔΙΟΥ	ΚΛΙΜΑΚΑ
	ΚΤΗΜΑΤΟΛΟΓΙΚΟ ΔΙΑΓΡΑΜΜΑ	1 : 1000
ΕΚΔΟΣΗ		ΗΜΕΡΟΜΗΝΙΑ
VER_1		ΣΕΠΤΕΜΒΡΙΟΣ 2018
ΣΥΝΤΑΧΘΗΚΕ: ΧΩΡΟΒΑΤΗΣ Α.Ε. ΣΧΕΔΙΑΣΜΟΣ & ΔΙΟΙΚΗΣΗ ΕΡΓΩΝ Γρηγορίου Ε' 16 - ΤΡΙΠΟΛΗ - Τ.Κ. 22132 - τηλ. 2710232214 email: domain@horovatis.gr	ΣΦΡΑΓΙΔΑ-ΥΠΟΓΡΑΦΗ ΧΩΡΟΒΑΤΗΣ ΑΝΩΝΥΜΗ ΤΕΧΝΙΚΗ ΕΤΑΙΡΕΙΑ	
ΕΓΚΡΙΣΕΙΣ		

ΤΕΧΝΙΚΟ ΣΥΜΒΟΥΛΙΟ ΔΗΜΟΣΙΩΝ ΕΡΓΩΝ ΠΕΡΙΦΕΡΕΙΑΣ ΠΕΛΟΠΟΝΝΗΣΟΥ Δ/ΝΣΗ ΤΕΧΝΙΚΩΝ ΕΡΓΩΝ
Εισήχθη την 12-11-18
Συζητήθηκε αυθημερόν
ΕΓΚΡΙΝΕΤΑΙ



ΕΘΝΙΚΟ ΤΥΠΟΓΡΑΦΕΙΟ

Το Εθνικό Τυπογραφείο αποτελεί δημόσια υπηρεσία υπαγόμενη στο Υπουργείο Διοικητικής Ανασυγκρότησης και έχει την ευθύνη τόσο για τη σύνταξη, διαχείριση, εκτύπωση και κυκλοφορία των Φύλλων της Εφημερίδας της Κυβερνήσεως (ΦΕΚ), όσο και για την κάλυψη των εκτυπωτικών - εκδοτικών αναγκών του δημοσίου και του ευρύτερου δημόσιου τομέα (ν. 3469/2006/Α΄ 131 και π.δ. 29/2018/Α΄58).

1. ΦΥΛΛΟ ΤΗΣ ΕΦΗΜΕΡΙΔΑΣ ΤΗΣ ΚΥΒΕΡΝΗΣΕΩΣ (ΦΕΚ)

• Τα **ΦΕΚ σε ηλεκτρονική μορφή** διατίθενται δωρεάν στο **www.et.gr**, την επίσημη ιστοσελίδα του Εθνικού Τυπογραφείου. Όσα ΦΕΚ δεν έχουν ψηφιοποιηθεί και καταχωριστεί στην ανωτέρω ιστοσελίδα, ψηφιοποιούνται και αποστέλλονται επίσης δωρεάν με την υποβολή αίτησης, για την οποία αρκεί η συμπλήρωση των αναγκαίων στοιχείων σε ειδική φόρμα στον ιστότοπο www.et.gr.

• Τα **ΦΕΚ σε έντυπη μορφή** διατίθενται σε μεμονωμένα φύλλα είτε απευθείας από το Τμήμα Πωλήσεων και Συνδρομητών, είτε ταχυδρομικά με την αποστολή αιτήματος παραγγελίας μέσω των ΚΕΠ, είτε με ετήσια συνδρομή μέσω του Τμήματος Πωλήσεων και Συνδρομητών. Το κόστος ενός ασπρόμαυρου ΦΕΚ από 1 έως 16 σελίδες είναι 1,00 €, αλλά για κάθε επιπλέον οκτασέλιδο (ή μέρος αυτού) προσαυξάνεται κατά 0,20 €. Το κόστος ενός έγχρωμου ΦΕΚ από 1 έως 16 σελίδες είναι 1,50 €, αλλά για κάθε επιπλέον οκτασέλιδο (ή μέρος αυτού) προσαυξάνεται κατά 0,30 €. Το τεύχος Α.Σ.Ε.Π. διατίθεται δωρεάν.

• **Τρόποι αποστολής κειμένων προς δημοσίευση:**

Α. Τα κείμενα προς δημοσίευση στο ΦΕΚ, από τις υπηρεσίες και τους φορείς του δημοσίου, αποστέλλονται ηλεκτρονικά στη διεύθυνση **webmaster.et@et.gr** με χρήση προηγμένης ψηφιακής υπογραφής και χρονοσήμανσης.

Β. Κατ' εξαίρεση, όσοι πολίτες δεν διαθέτουν προηγμένη ψηφιακή υπογραφή μπορούν είτε να αποστέλλουν ταχυδρομικά, είτε να καταθέτουν με εκπρόσωπό τους κείμενα προς δημοσίευση εκτυπωμένα σε χαρτί στο Τμήμα Παραλαβής και Καταχώρισης Δημοσιευμάτων.

• Πληροφορίες, σχετικά με την αποστολή/κατάθεση εγγράφων προς δημοσίευση, την ημερήσια κυκλοφορία των Φ.Ε.Κ., με την πώληση των τευχών και με τους ισχύοντες τιμοκαταλόγους για όλες τις υπηρεσίες μας, περιλαμβάνονται στον ιστότοπο (www.et.gr). Επίσης μέσω του ιστότοπου δίδονται πληροφορίες σχετικά με την πορεία δημοσίευσης των εγγράφων, με βάση τον Κωδικό Αριθμό Δημοσιεύματος (ΚΑΔ). Πρόκειται για τον αριθμό που εκδίδει το Εθνικό Τυπογραφείο για όλα τα κείμενα που πληρούν τις προϋποθέσεις δημοσίευσης.

2. ΕΚΤΥΠΩΤΙΚΕΣ - ΕΚΔΟΤΙΚΕΣ ΑΝΑΓΚΕΣ ΤΟΥ ΔΗΜΟΣΙΟΥ

Το Εθνικό Τυπογραφείο ανταποκρινόμενο σε αιτήματα υπηρεσιών και φορέων του δημοσίου αναλαμβάνει να σχεδιάσει και να εκτυπώσει έντυπα, φυλλάδια, βιβλία, αφίσες, μπλοκ, μηχανογραφικά έντυπα, φακέλους για κάθε χρήση, κ.ά.

Επίσης σχεδιάζει ψηφιακές εκδόσεις, λογότυπα και παράγει οπτικοακουστικό υλικό.

Ταχυδρομική Διεύθυνση: Καποδιστρίου 34, τ.κ. 10432, Αθήνα

ΤΗΛΕΦΩΝΙΚΟ ΚΕΝΤΡΟ: 210 5279000 - fax: 210 5279054

ΕΞΥΠΗΡΕΤΗΣΗ ΚΟΙΝΟΥ
Πωλήσεις - Συνδρομές: (Ισόγειο, τηλ. 210 5279178 - 180)
Πληροφορίες: (Ισόγειο, Γρ. 3 και τηλεφ. κέντρο 210 5279000)
Παραλαβή Δημ. Ύλης: (Ισόγειο, τηλ. 210 5279167, 210 5279139)

Ωράριο για το κοινό: Δευτέρα ως Παρασκευή: 8:00 - 13:30

Ιστότοπος: **www.et.gr**

Πληροφορίες σχετικά με την λειτουργία του ιστότοπου: **helpdesk.et@et.gr**

Αποστολή ψηφιακά υπογεγραμμένων εγγράφων προς δημοσίευση στο ΦΕΚ: **webmaster.et@et.gr**

Πληροφορίες για γενικό πρωτόκολλο και αλληλογραφία: **grammateia@et.gr**

Πείτε μας τη γνώμη σας,

για να βελτιώσουμε τις υπηρεσίες μας, συμπληρώνοντας την ειδική φόρμα στον ιστότοπό μας.

